

PEMERINTAH KOTA SAMARINDA
DINAS PERHUBUNGAN
 J.L. MT. HARYONO TELP. 0541 748537

SHOP DRAWING

KEGIATAN

PENGADAAN DAN PEMASANGAN JARINGAN LP-JU
 JL. NUSYIRWAN ISMAIL

LOKASI

JL. NUSYIRWAN ISMAIL, KOTA SAMARINDA

TAHUN ANGGARAN

2024

MENGETAHUI / MENYETUJUI

PEJABAT PELAKSANA TEKNIS KEGIATAN
 (PPTK)

RINJANI KUSUMA, SE., M.Psi
 NIP : 19700303 200003 1 003

KONSULTAN PENGAWAS

CV. SIGMA INDRAYA



OKKY MADHANI GULTOM, ST
 Site Engineer

KONTRAKTOR PELAKSANA

PT. REJENI ANUGRAH MANDIRI

SONY ZAKARIA
 Pelaksana Lapangan

GAMBAR		SKALA
		1:1250
KODE GBR	NO LEMBAR	JUMLAH

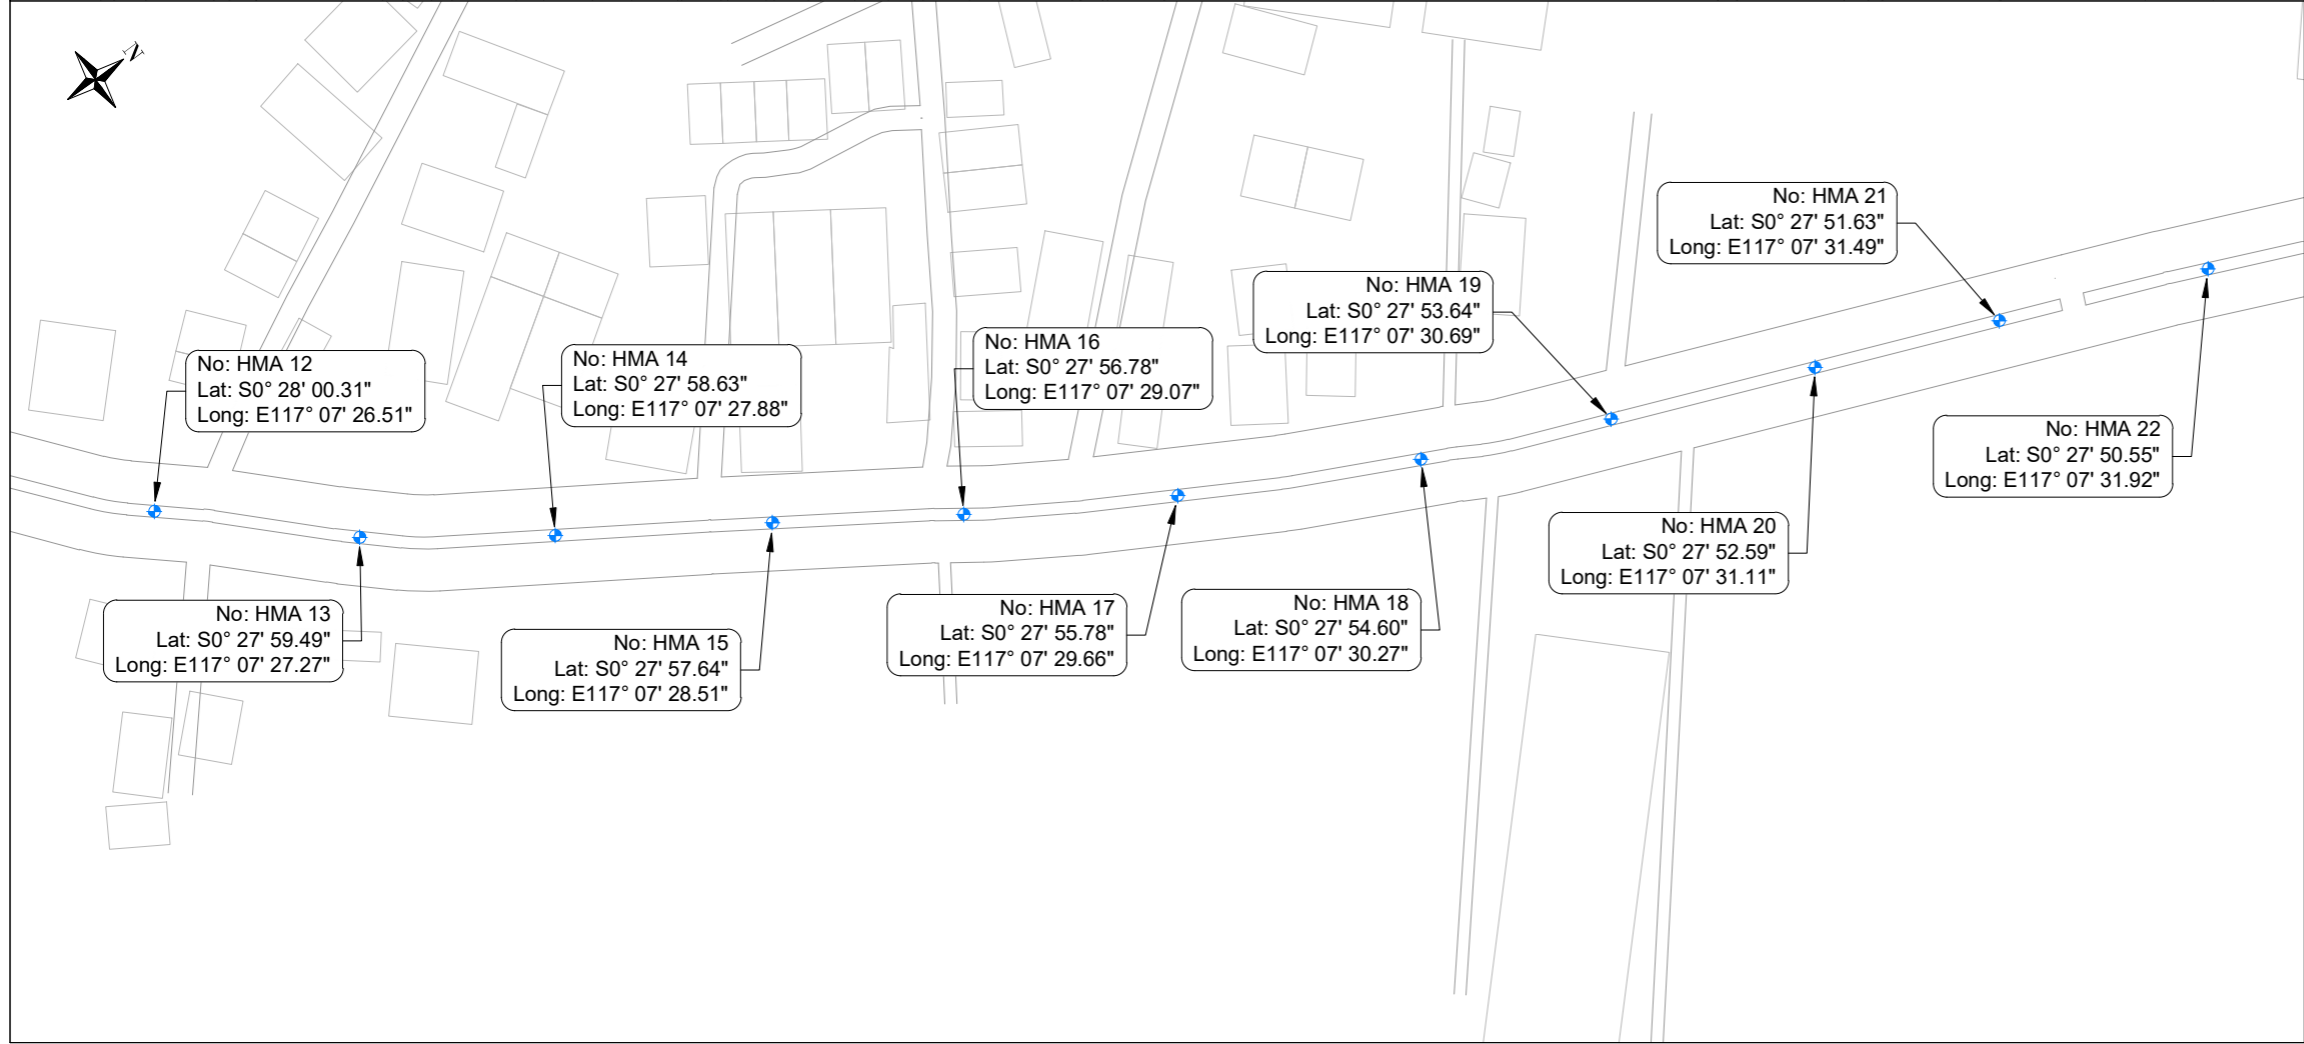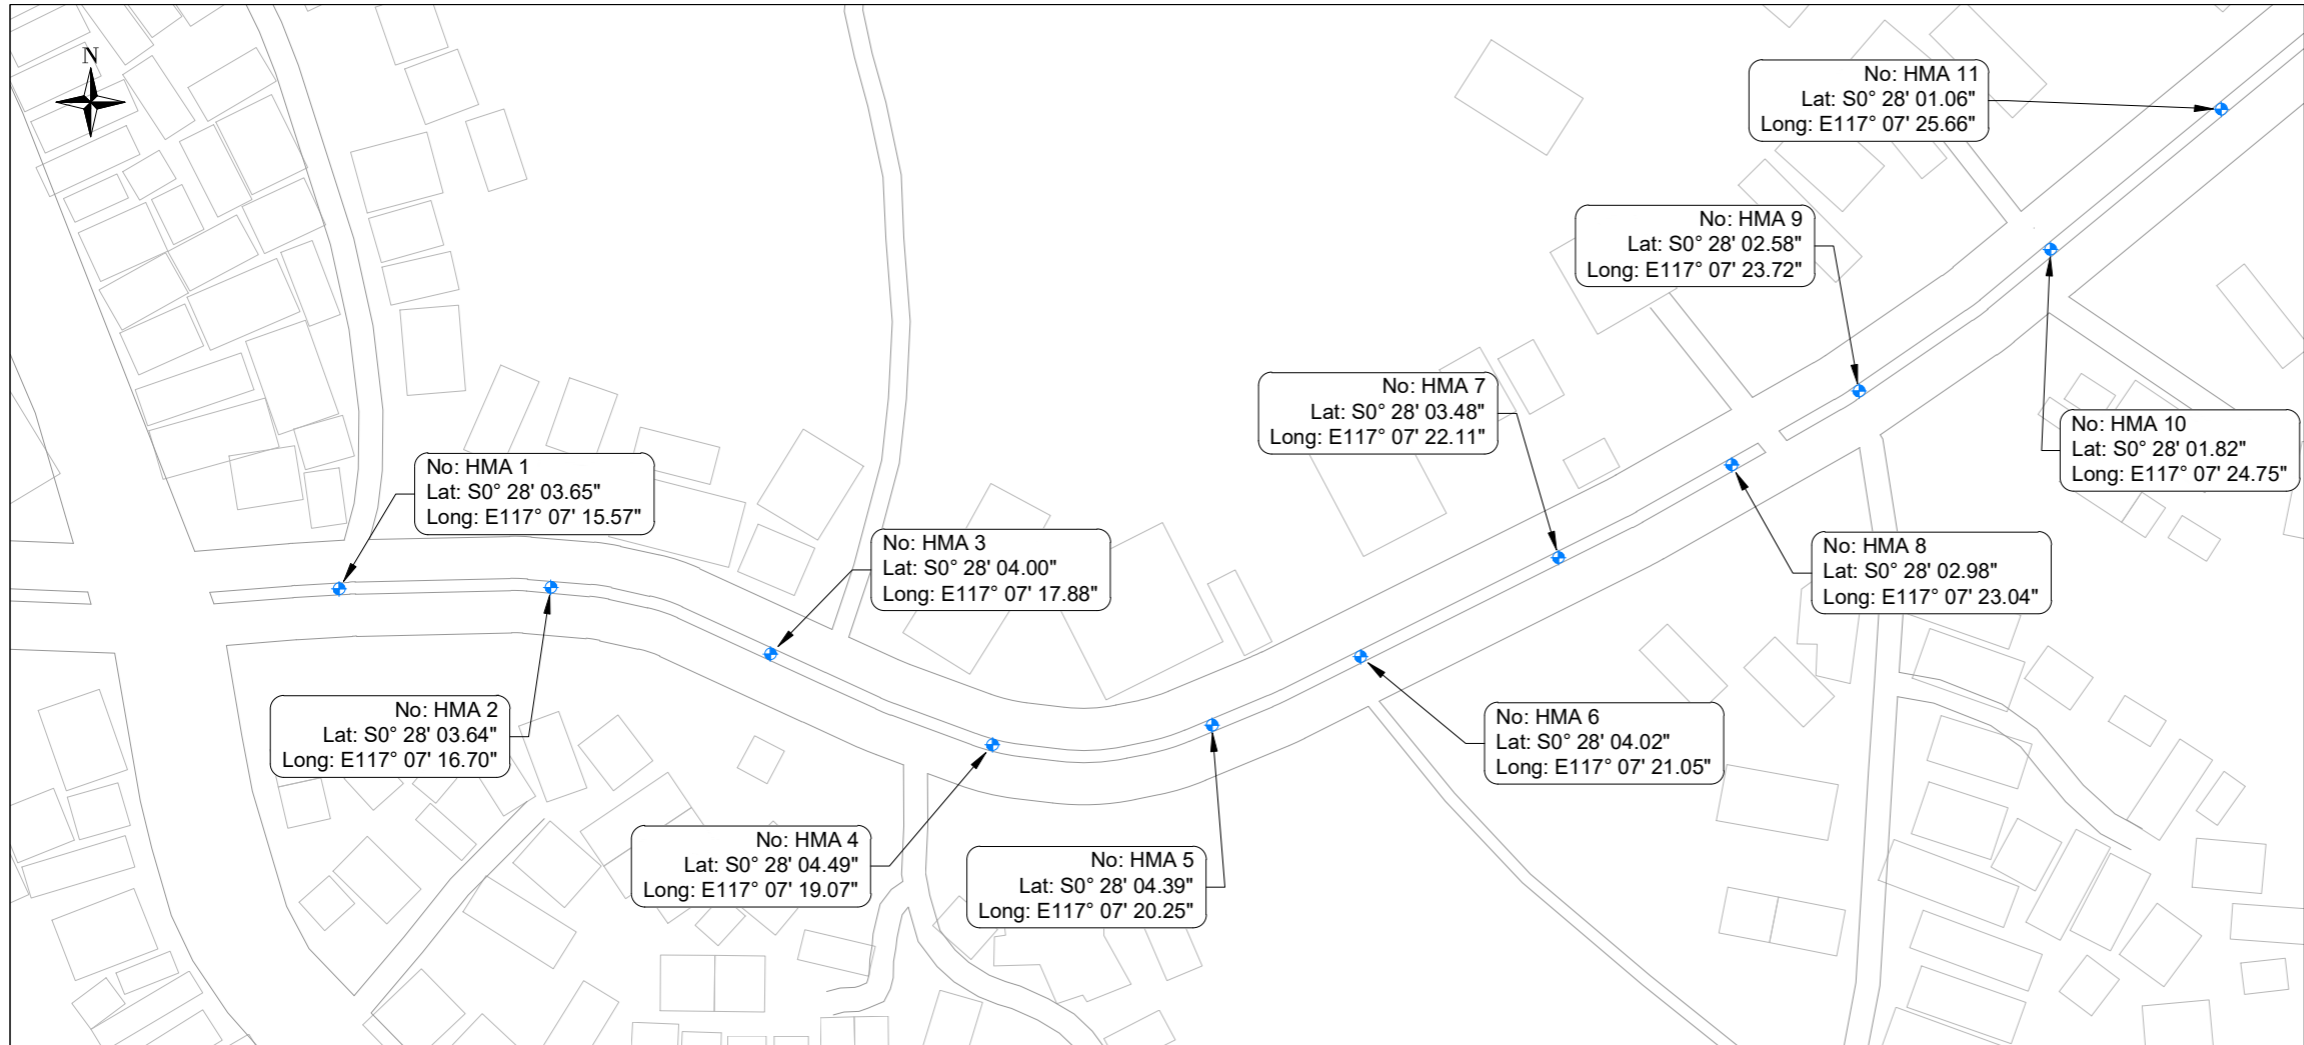

**PEMERINTAH KOTA SAMARINDA
DINAS PERHUBUNGAN**

JL. MT. HARYONO TELP. 0541 748537

SHOP DRAWING

KEGIATAN

PENGADAAN DAN PEMASANGAN JARINGAN LPJU
JL. HM. ARDANS

LOKASI

JL. HM. ARDANS, KOTA SAMARINDA

TAHUN ANGGARAN

2024

MENGETAHUI / MENYETUJUI

PEJABAT PELAKSANA TEKNIS KEGIATAN
(PPTK)

RINJANI KUSUMA, SE., M.Psi
NIP : 19700303 200003 1 003

KONSULTAN PENGAWAS

CV. NARASI ENGINEERING

JOKO SULISTIO, ST
Site Engineer

KONTRAKTOR PELAKSANA

CV. ANUGRAH KARYA PERDANA

EKA PAHDILA APRIANDI, A.Md
Pelaksana Lapangan

GAMBAR		SKALA
		1:1250
KODE GBR	NO LEMBAR	JUMLAH